LEGENDA DO SISTEMA DE SEGURANÇA	
	EXTINTOR DE PÓ ABC
	DIREÇÃO DO FLUXO DA ROTA DE SAÍDA
	SAÍDA FINAL DA ROTA

MEDIDAS DE PROTEÇÃO CONTRA INCÊNDIO – TABELA 5	
SAÍDAS DE EMERGÊNCIA	AS ROTAS DE FUGA FORAM DIMENCIONADAS CONFORME ITCB-11/2019.
EXTINTORES	CONFORME IT-021/19 EXTINTOR CARGA DE PÓ ABC - 2-A : 20-B:C
SINALIZAÇÃO DE EMERGÊNCIA	SERÁ PREVISTO SINALIZAÇÃO BASICA DE PROIBIÇÃO, ALERTA, ORIENTAÇÃO E SALVAMENTO, EQUIPAMENTOS CONTRA INCÊNDIOS, CONFORME ITCB-20/2019.

FIIXAÇÃO E SINALIZAÇÃO DE EXTINTOR

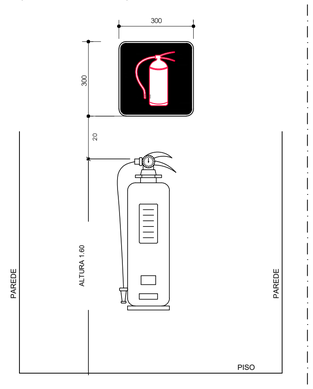

CLASSIFICAÇÃO DAS EDIFICAÇÕES E ÁREAS DE RISCO QUANTO À OCUPAÇÃO			
GRUPO	OCUPAÇÃO/USO	DIVISÃO	DESCRIÇÃO
F	LOCAL DE REUNIÃO DE PÚBLICO	F - 3	Centro Esportivo e de Exibição

CARGA DE INCÊNDIO (Qfi) = 300 MJ/M²
RISCO DE INCÊNDIO : BAIXO
ÁREA CONSTRUÍDA : 128,95 m²
ALTURA : TIPO 1 - EDIFICAÇÃO TÉRREA
LEGISLAÇÃO APLICADA : DECRETO Nº 63.911, DE 10 DE DEZEMBRO DE 2018 - TABELA 5

SÍMBOLOS GRÁFICOS

SINALIZAÇÃO CONTRA INCÊNDIO E PÂNICO

SÍMBOLO	SIGNIFICADO	FORMA E COR
	INDICAÇÃO DO SENTIDO DE UMA SAÍDA DE EMERGÊNCIA	SIMBOLO : RETANGULAR FUNDO : VERDE PICTOGRAMA : FOTOLUMINESCENTE
SAÍDA	SAÍDA DE EMERGÊNCIA	SIMBOLO : RETANGULAR FUNDO : VERDE PICTOGRAMA : FOTOLUMINESCENTE
	DIREÇÃO ROTA DE SAÍDA	SIMBOLO : RETANGULAR FUNDO : VERDE PICTOGRAMA : FOTOLUMINESCENTE
	DIREÇÃO ROTA DE SAÍDA	SIMBOLO : QUADRADO FUNDO : VERDE PICTOGRAMA : FOTOLUMINESCENTE
	EXTINTOR DE INCÊNDIO	SIMBOLO : QUADRADO FUNDO : VERMELHO PICTOGRAMA : FOTOLUMINESCENTE
M1 Este símbolo se aplica onde for necessário indicar a localização de extintores. A altura do símbolo deve ser de 0,25 m. Cor: vermelho. Não use de maneira diferente. Lei nº 6.437 - Portaria Inmetro nº 207 - Portaria Inmetro		SIMBOLO : QUADRADO FUNDO : VERDE PICTOGRAMA : FOTOLUMINESCENTE

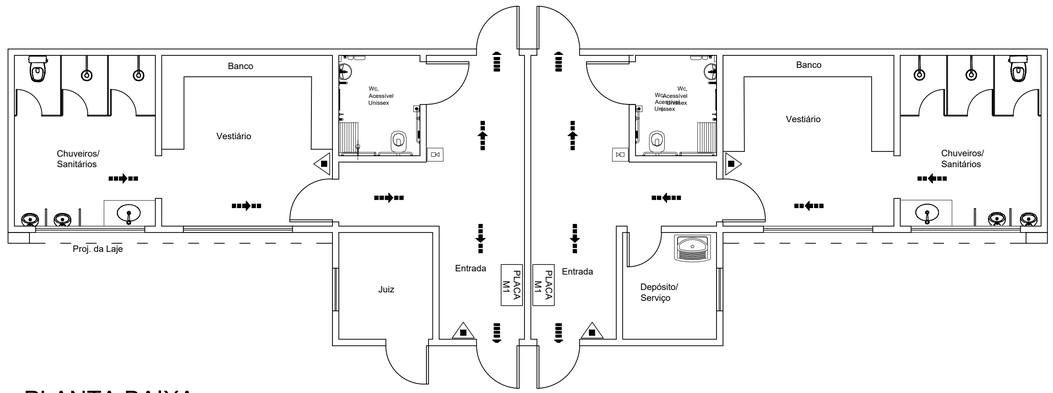

PLANTA BAIXA
ESC. 1-100

TÍTULO- PROJETO PARA CONSTUÇÃO DE UM VESTIÁRIO
PROP.: PREFEITURA MUNICIPAL DE JERIQUARA/SP

PRANCHA - 04

PROJETO - PROTEÇÃO CONTRA INCÊNDIOS

LOCAL:
ESTÁDIO MUNICIPAL VIEIRÃO
BAIRRO- CENTRO-JERIQUARA-SP

Arquitetura

LOCALIZAÇÃO - sem escala.

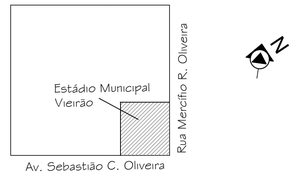

ESCALA - 1:100
DATA - 05/11/2021
RRT - SI11296996I00CT001

MATRÍCULA
12.036

ÁREAS -	UNIDADE - m2
TERRENO	24.200,00
ÁREA A CONSTRUIR	128,95

PROPRIETÁRIO	Prefeitura Municipal de Jeriquara/SP
PROJETO CAU A37069-0	KLEBER LUIZ NOGUEIRA:25285622840 Assinado de forma digital por KLEBER LUIZ NOGUEIRA:25285622840 Dados: 2021.11.09 13:55:57 -03'00' Arq. Kleber Luiz Nogueira

Aprovações