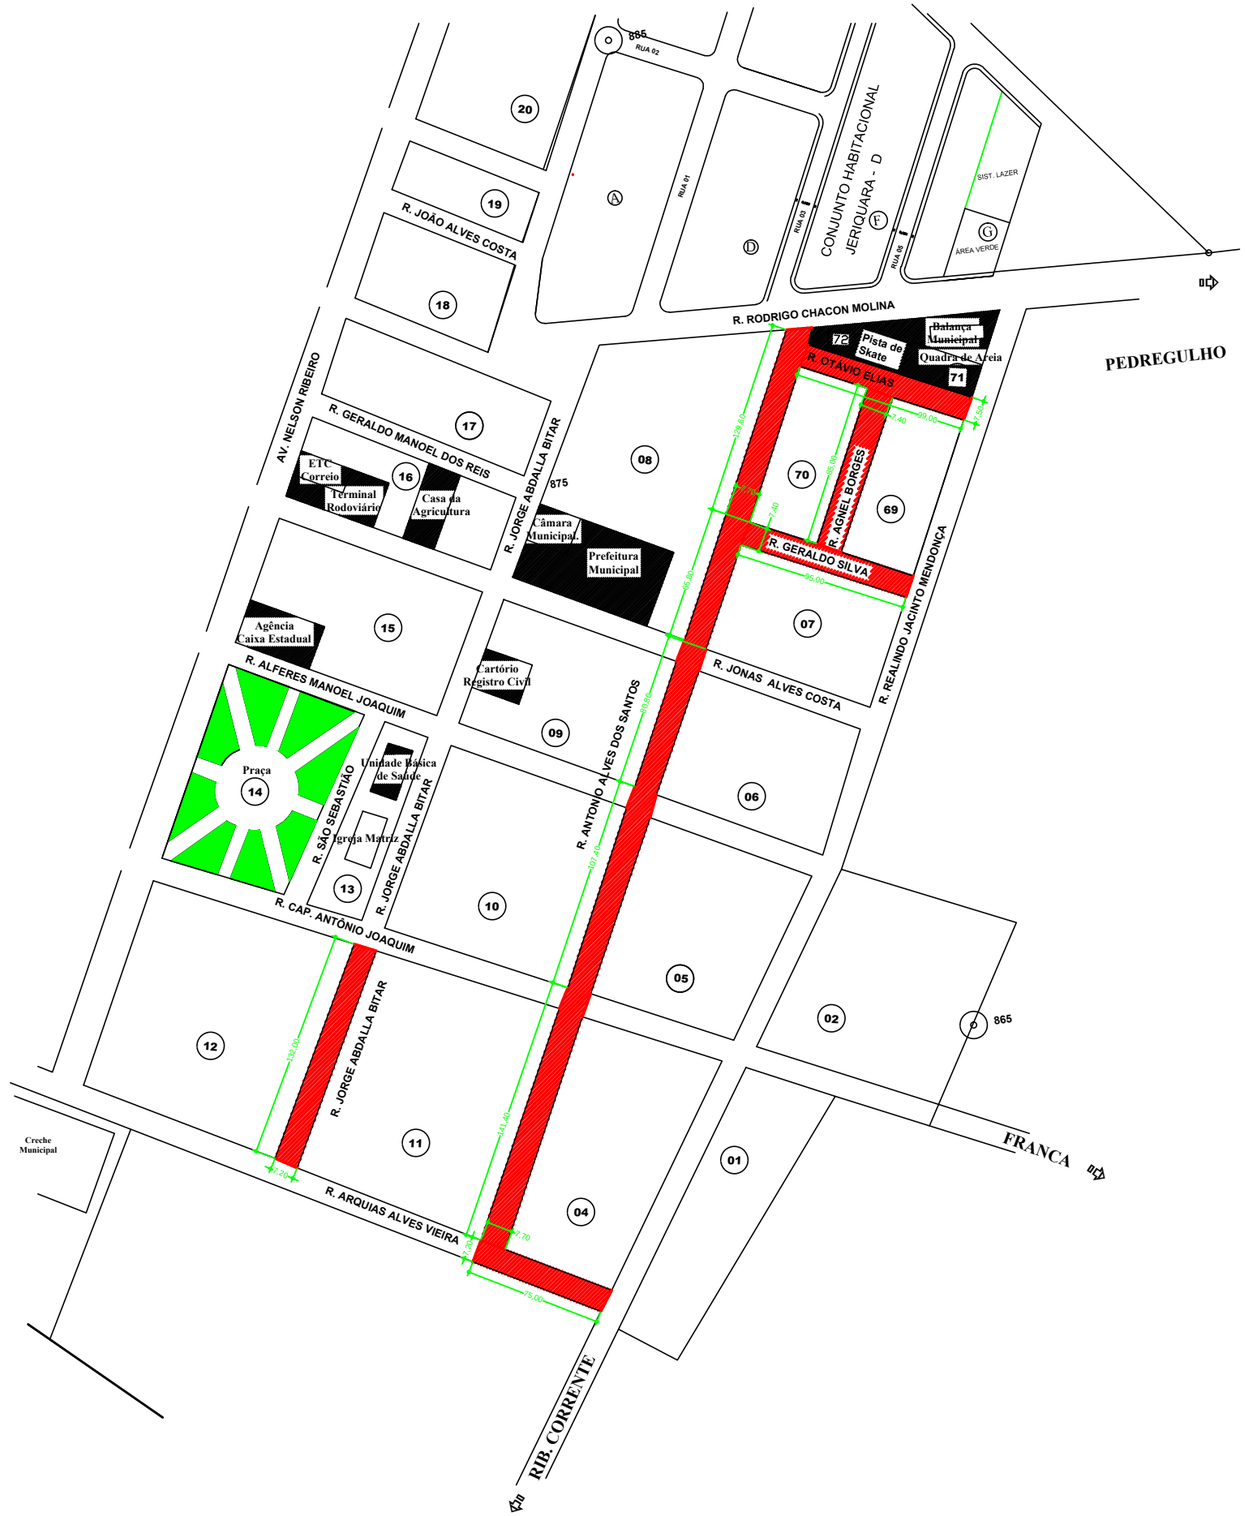

DETALHAMENTO
PERFIL DO PAVIMENTO
S/ESC.

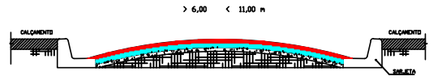

N

LEGENDA:

ÁREA À SER RECAPEADA
JÁ DESCONTADOS A SARJETA

PREFEITURA MUNICIPAL DE JERIQUARA

FOLHA 01/02

PROJETO BÁSICO

DADOS DO EMPREENDIMENTO:

INFRAESTRUTURA URBANA - RECAPEAMENTO ASFÁLTICO
OBRA

DIVERSAS RUAS DO MUNICÍPIO
LOCAL

PREFEITURA MUNICIPAL
PROPRIETÁRIO

JERIQUARA - SP
MUNICÍPIO

ANO: 1. 2025
ASSINTAD
DATA
ASSINATURA
ART n.º
28027230180611100

QUADRO DE ÁREAS:	
R. ANTÔNIO ALVES DOS SANTOS	4.042,50 m²
R. JORGE ABDALLA BITAR	950,40 m²
R. ARQUIAS ALVES VIEIRA	540,00 m²
R. OTÁVIO ELIAS	742,50 m²
R. AGNEL BORGES	629,00 m²
R. GERALDO SILVA	703,00 m²
TOTAL	7.607,40 m²

PROPRIETÁRIO

EDER LUIZ CARVALHO GONÇALVES
PREFEITO MUNICIPAL

PROJETO E FISCALIZAÇÃO

DANIELA DO CARMO MELO PINHEIRO
ENGENHEIRA CIVIL
CREA Nº - 506271453I

APROVAÇÃO