





ESGOTO
Escala 1/100

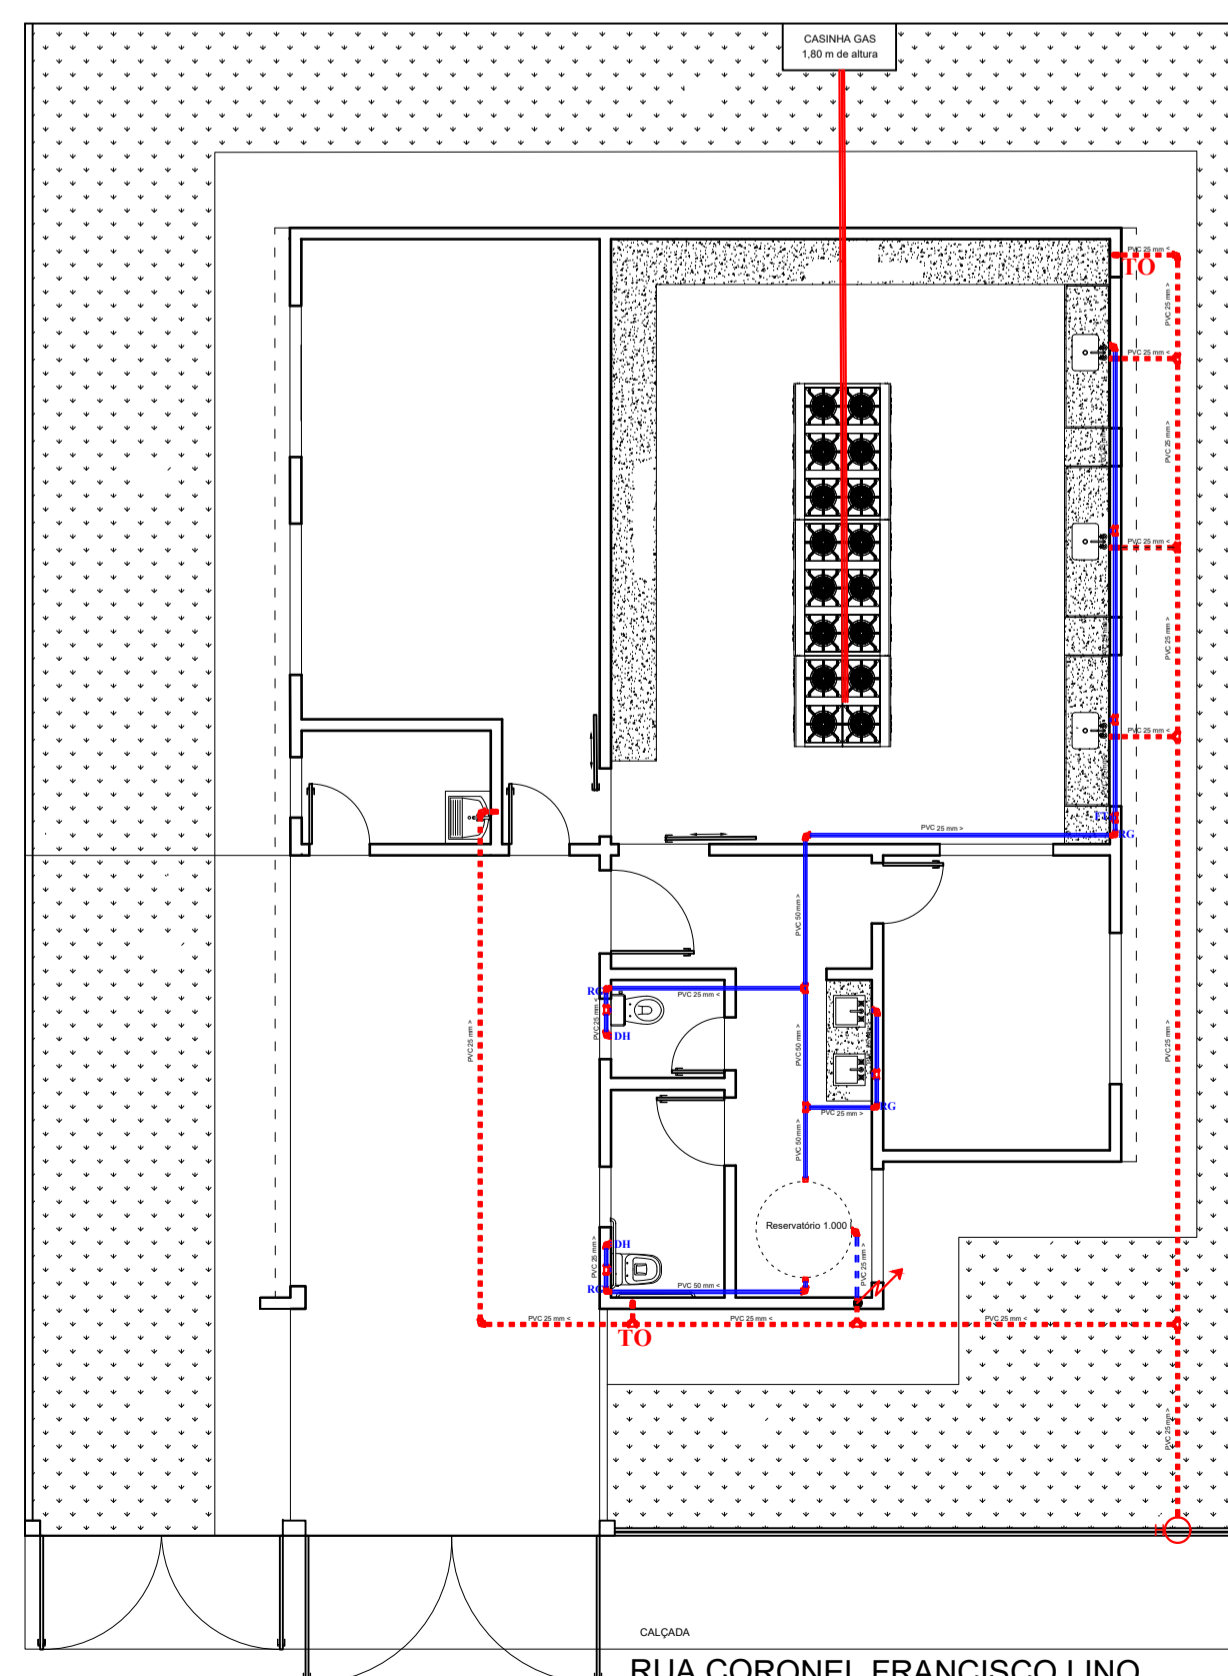

ÁGUA FRIA
Escala 1/100

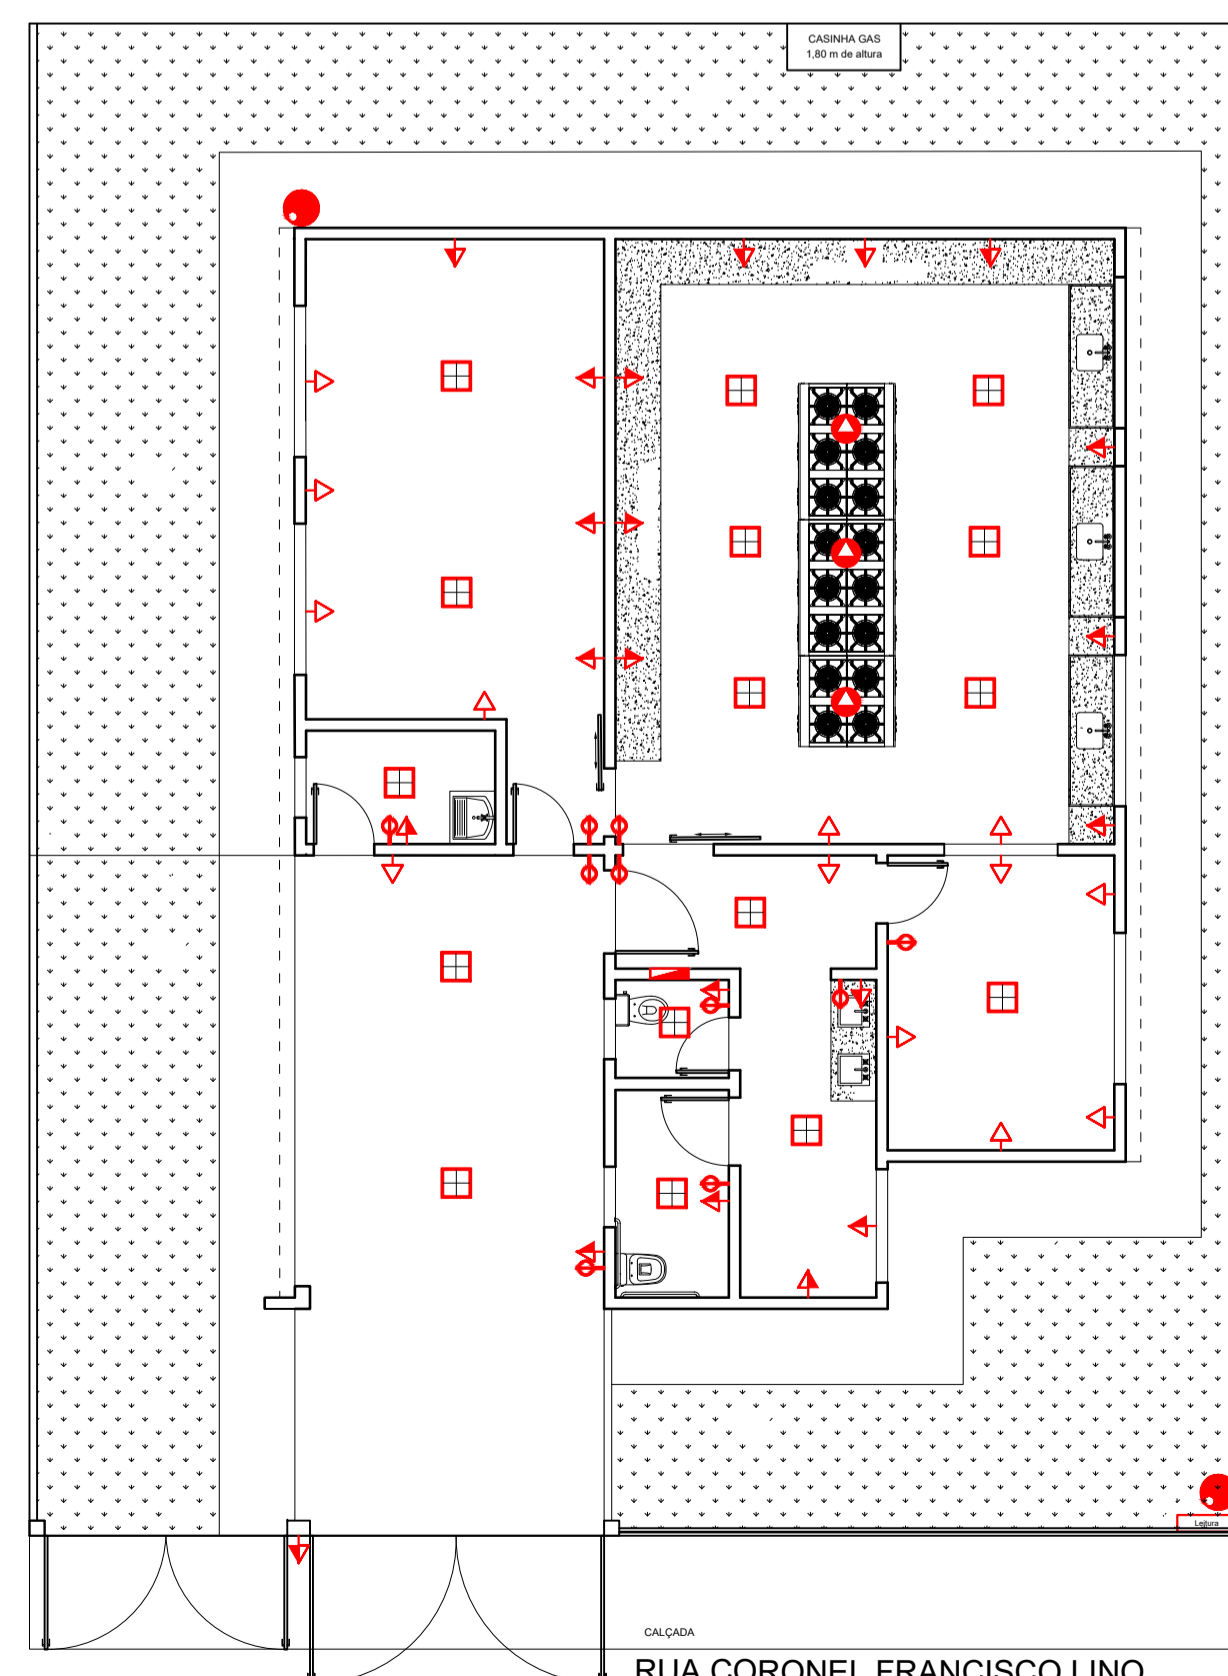

ELETRICA
Escala 1/100

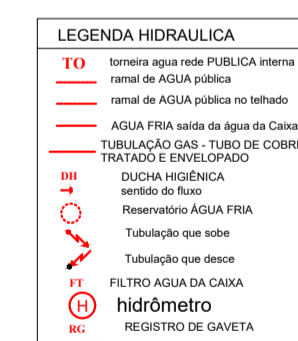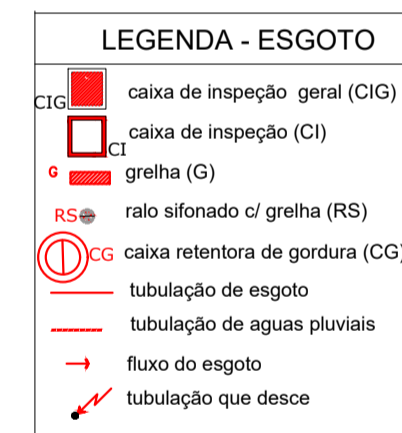

PROJETO CONSTRUÇÃO INSTITUCIONAL
PROP.: PREFEITURA MUNICIPAL DE JERIQUARA

PRANCHA
3/4

INSTALAÇÕES ELÉTRICAS E HIDROSSANITÁRIAS - COZINHA PILOTO

LOCAL: RUA CORONEL FRANCISCO LINO, Nº 305
CENTRO/JERIQUARA-S.P.



DESENHO
AUREANE RIBEIRO

DATA
FEVEREIRO - 2021

CADASTRO P.M.

ÁREAS	M ²
TERRENO	320,00
ÁREA CONSTRUÍDA	151,00
TOTAL	151,00

DECLARO PARA FINS DE DIREITO, TER CIÊNCIA DE QUE TODO RESÍDUO SÓLIDO DA CONSTRUÇÃO DEVERÁ SER ENCAMINHADA AO ATERRO MUNICIPAL

PROPRIETÁRIO:
PREFEITURA MUNICIPAL DE JERIQUARA

PROJETO
CAU: A113606-2
RRT: S11033546801CT00

FISCALIZAÇÃO
CREA: 5060714531
ART: 9222120111188048

AUREANE PAULA COSTA RIBEIRO

DANIELA DO CARMO MELO PINHEIRO
ENGENHEIRA CIVIL