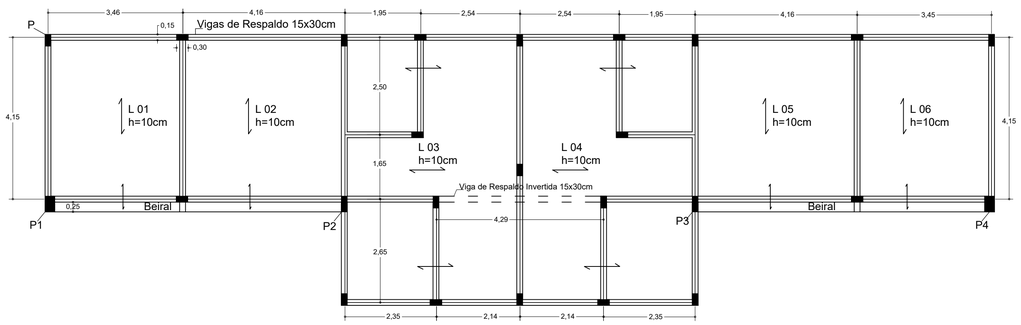

ESTRUTURAS
ESC. 1-100

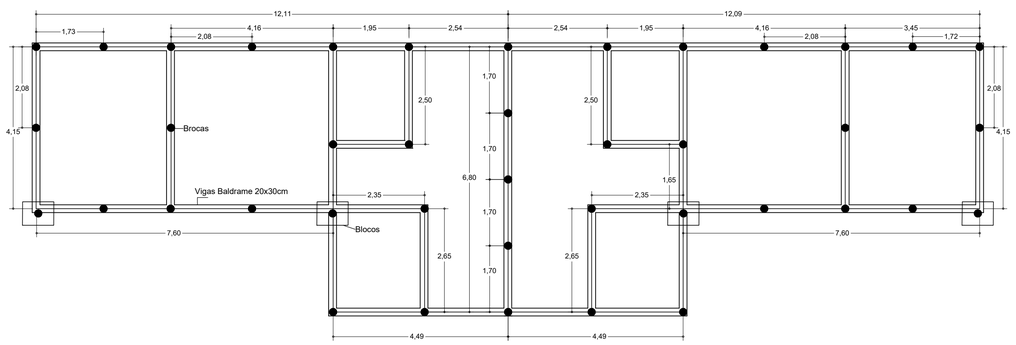

FUNDAÇÕES
ESC. 1-100

BROCAS
BROCAS - Ø >=20cm

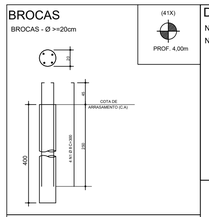

DETALHE 02:
NÍVEIS DAS FUNDAÇÕES: PILARES SEM BLOCO
NÍVEIS DAS FUNDAÇÕES: P/ AS ESTACAS INTERMEDIÁRIAS

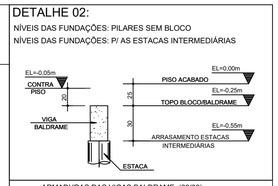

ARMADURAS DOS PILARES (15/30) - 21 un

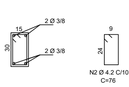

ARMADURAS DOS PILARES (25/40) - 02 un
P1 e P4

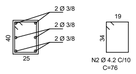

ARMADURAS DOS PILARES (15/40) - 02 un
P2 e P3

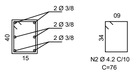

ARMADURAS DAS VIGAS BALDRAME (20/30)

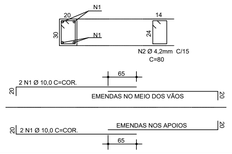

ARMADURAS DAS VIGAS DE RESPALDO (15/30)

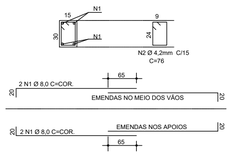

BLOCO

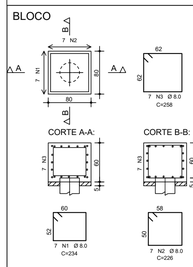

FUNDAÇÃO - ESPECIFICAÇÕES:
- CONCRETO EM ESTACAS fck >= 15Mpa
- CONCRETO EM BLOCOS E BALDRAMES: fck >= 15Mpa
- AÇO: CA-50A
- CONFERIR MEDIDAS EM OBRAS
- AS ESTACAS QUE NÃO ESTÃO COTADOS DEVERÃO SER LOCADOS NO MEIO DOS VÃOS.
- AS VIGAS BALDRAMES DEVERÃO SER NIVELADAS SUPERIORMENTE COM OS BLOCOS. (VER DETALHE 1)
- APÓS ESCAVAÇÃO, O SOLO DEVERÁ SER APILOADO E RECEBER UMA CAMADA DE BRITA COM 5cm DE ALTURA.

OBS: QUAISQUER INSTALAÇÕES HIDRÁULICAS E OU ELÉTRICAS, SÓ PODERÃO SER PASSADAS NOS ELEMENTOS ESTRUTURAIS DESTE PROJETO MEDIANTE AUTORIZAÇÃO POR ESCRITO DO CALCULISTA.

TÍTULO- PROJETO PARA CONSTUÇÃO DE UM VESTIÁRIO
PROP.: PREFEITURA MUNICIPAL DE JERIQUARA/SP

PRANCHA - 02

PROJETO - ESTRUTURAL

LOCAL:
ESTÁDIO MUNICIPAL VIEIRÃO
BAIRRO- CENTRO-JERIQUARA-SP

LOCALIZAÇÃO - sem escala.

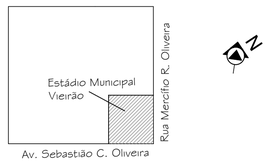

ESCALA - 1:100
DATA - 05/11/2021
RRT - SI11296996I00CT001

MATRÍCULA
12.036

ÁREAS -	UNIDADE - m2
TERRENO	24.200,00
ÁREA A CONSTRUIR	128,95

PROPRIETÁRIO

PROJETO
CAU A37069-0

Prefeitura Municipal de Jeriquara/SP

KLEBER LUIZ NOGUEIRA:25285622840
Assinado de forma digital por KLEBER LUIZ NOGUEIRA:25285622840
Dados: 2021.11.09 13:56:34 -03'00'

Arq. Kleber Luiz Nogueira

Aprovações